


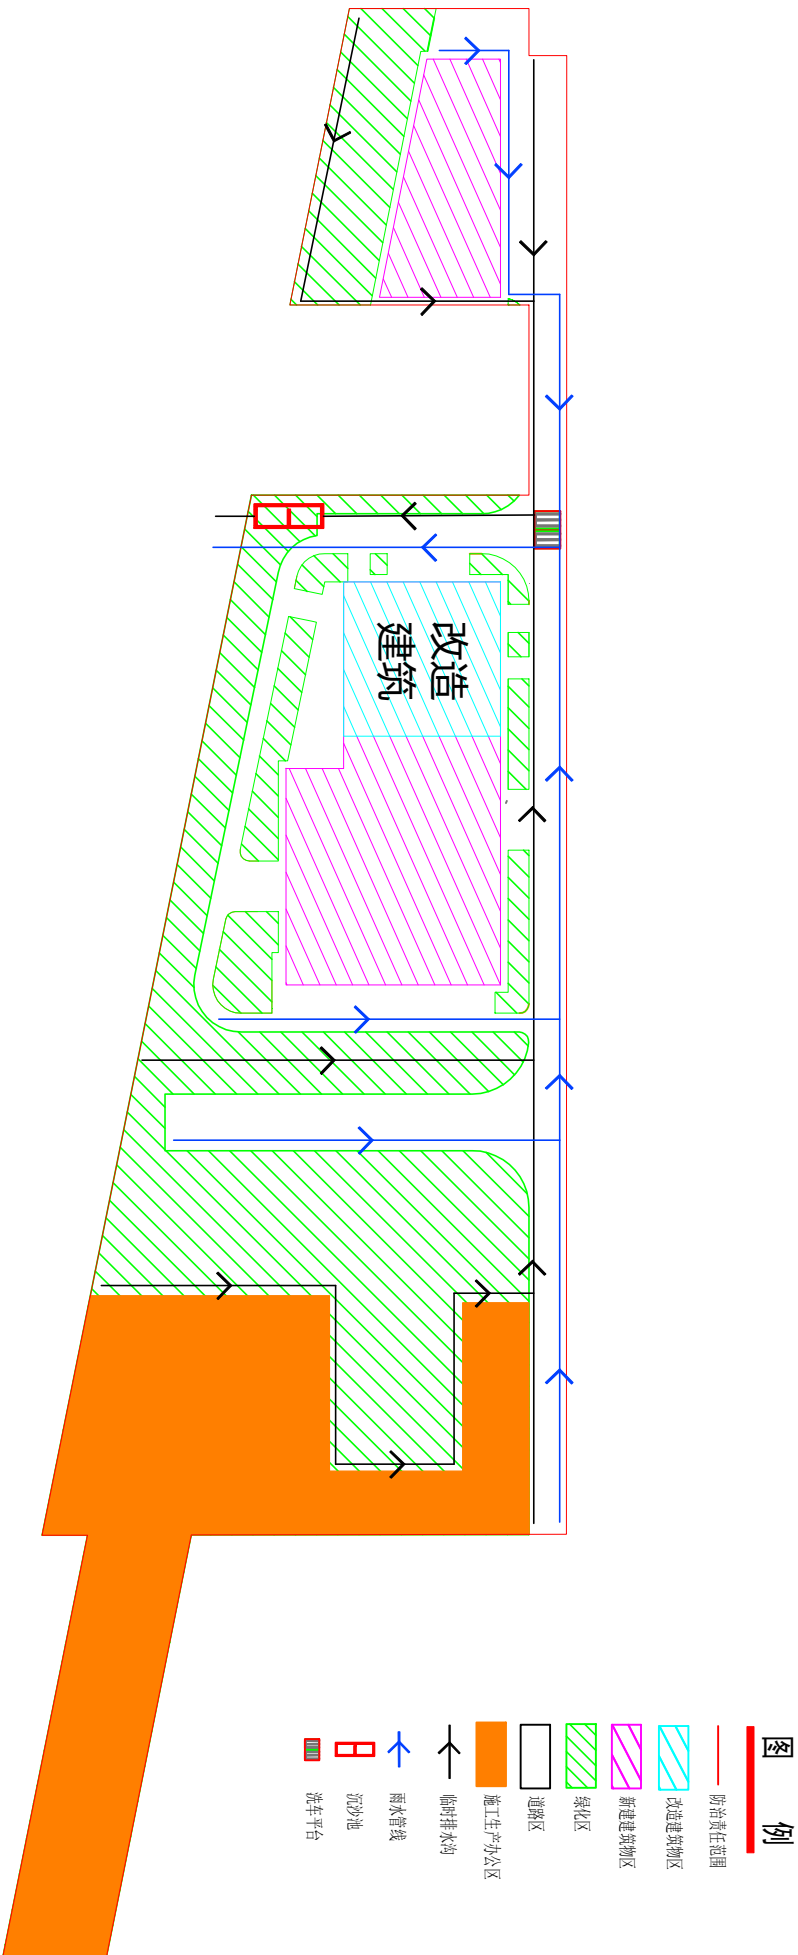

防治分区	措施类型	措施名称	措施性质	结构形式	工程量	布设位置	实施时段	实施情况
新建建筑物区	临时措施	密目网苫盖	主体已有	密目网（4针）	800m ²	裸露地表	2025.10-2025.12	已实施
	工程措施	雨水管线	主体已有	DN200-600 HDPE	300m	项目区道路旁	2026.03	未实施
		沉沙池	主体已有	矩形3m×2m×1.5m	1个	排水沟末端	2025.12	未实施
		洗车平台	主体已有	矩形3.75m×2.35m	1个	项目区出入口	2025.12	未实施
道路广场区	临时措施	密目网苫盖	主体已有	密目网（4针）	1700m ²	裸露地表	2026.03	未实施
		临时排水沟	方案新增	矩形断面40cm×40cm	150m	项目区周边	2026.03-2026.04	未实施
		土地整治	主体已有	场地平整、绿化覆土	3500m ²	绿化区域	2026.03-2026.04	未实施
		综合绿化	主体已有	乔灌木	3500m ²	绿化区域	2026.03-2026.04	未实施
绿化区	植物措施	密目网苫盖	主体已有	密目网（4针）	3500m ²	裸露地表	2026.03-2026.04	未实施
	临时措施	临时排水沟	方案新增	矩形断面40cm×40cm	120m	绿化区周边	2025.12	未实施
	临时措施	临时排水沟	方案新增	矩形断面40cm×40cm	60m	施工生产办公区周边	2025.12	未实施

苏州智安企业管理有限公司					
批准	王德安	利洁时（苏州）有限公司新建年产3000吨护理液，2000吨脱毛膏，3000吨消毒液，900吨去皱暗埋项目水土保持方案报告表			初 设
核定	孙永华				水土保持
审查	冯岩				
校核	陈德顺				
设计	张华				
制图	陆锦	水土流失防治措施布局图			
设计证号		比例	1:800	日期	2025年11月
资质证号		图号	附图7		