

实 名	张 成 龙	签 名	
项目负责人	张 成 龙	签 名	
专业负责人	张 成 龙	签 名	
设计人	金明哲	签 名	
中华人民共和国注册建筑师			
姓名: 张 成 龙			
注册号: 3302056-028			
有效期: 至2025年11月			

预留章

**铭扬工程设计集团有限公司**  
 建筑行业(建筑工程)甲级(有效期至2029年07月24日) ★ NO: A133020565  
 浙江省住房和城乡建设厅监制

审图章

竣工章


本图未盖出图专用章无效

**铭扬工程设计集团有限公司**  
 MING YANG ENGINEERING DESIGN GROUP CO., LTD

证书编号: A233020562  
 资质类别及等级: 建筑行业(建筑工程)甲级;  
 风景园林工程设计专项甲级;  
 市政行业乙级;  
 水利行业丙级;

类 别	实 名	签 名
审 定	段 敬 阳	
审 核	张 成 龙	
校 对	段 敬 阳	
会 签		
建 筑	电 气	
结 构	暖 通	
给 排 水	其 他	

建设单位	太仓化安环境建设有限公司		
工程名称	化工园区突发水污染三级防控体系提升改造项目		
子项名称	事故废水收集池及配套用房		
工程编号	MYNJ20240707		
子项编号	101		
图纸名称	总平面图定位图		
专 业	建 筑	比 例	1:100
阶 段	施 工 图	日 期	2024.09.20
版 本 号	1.1	图 号	A101-00

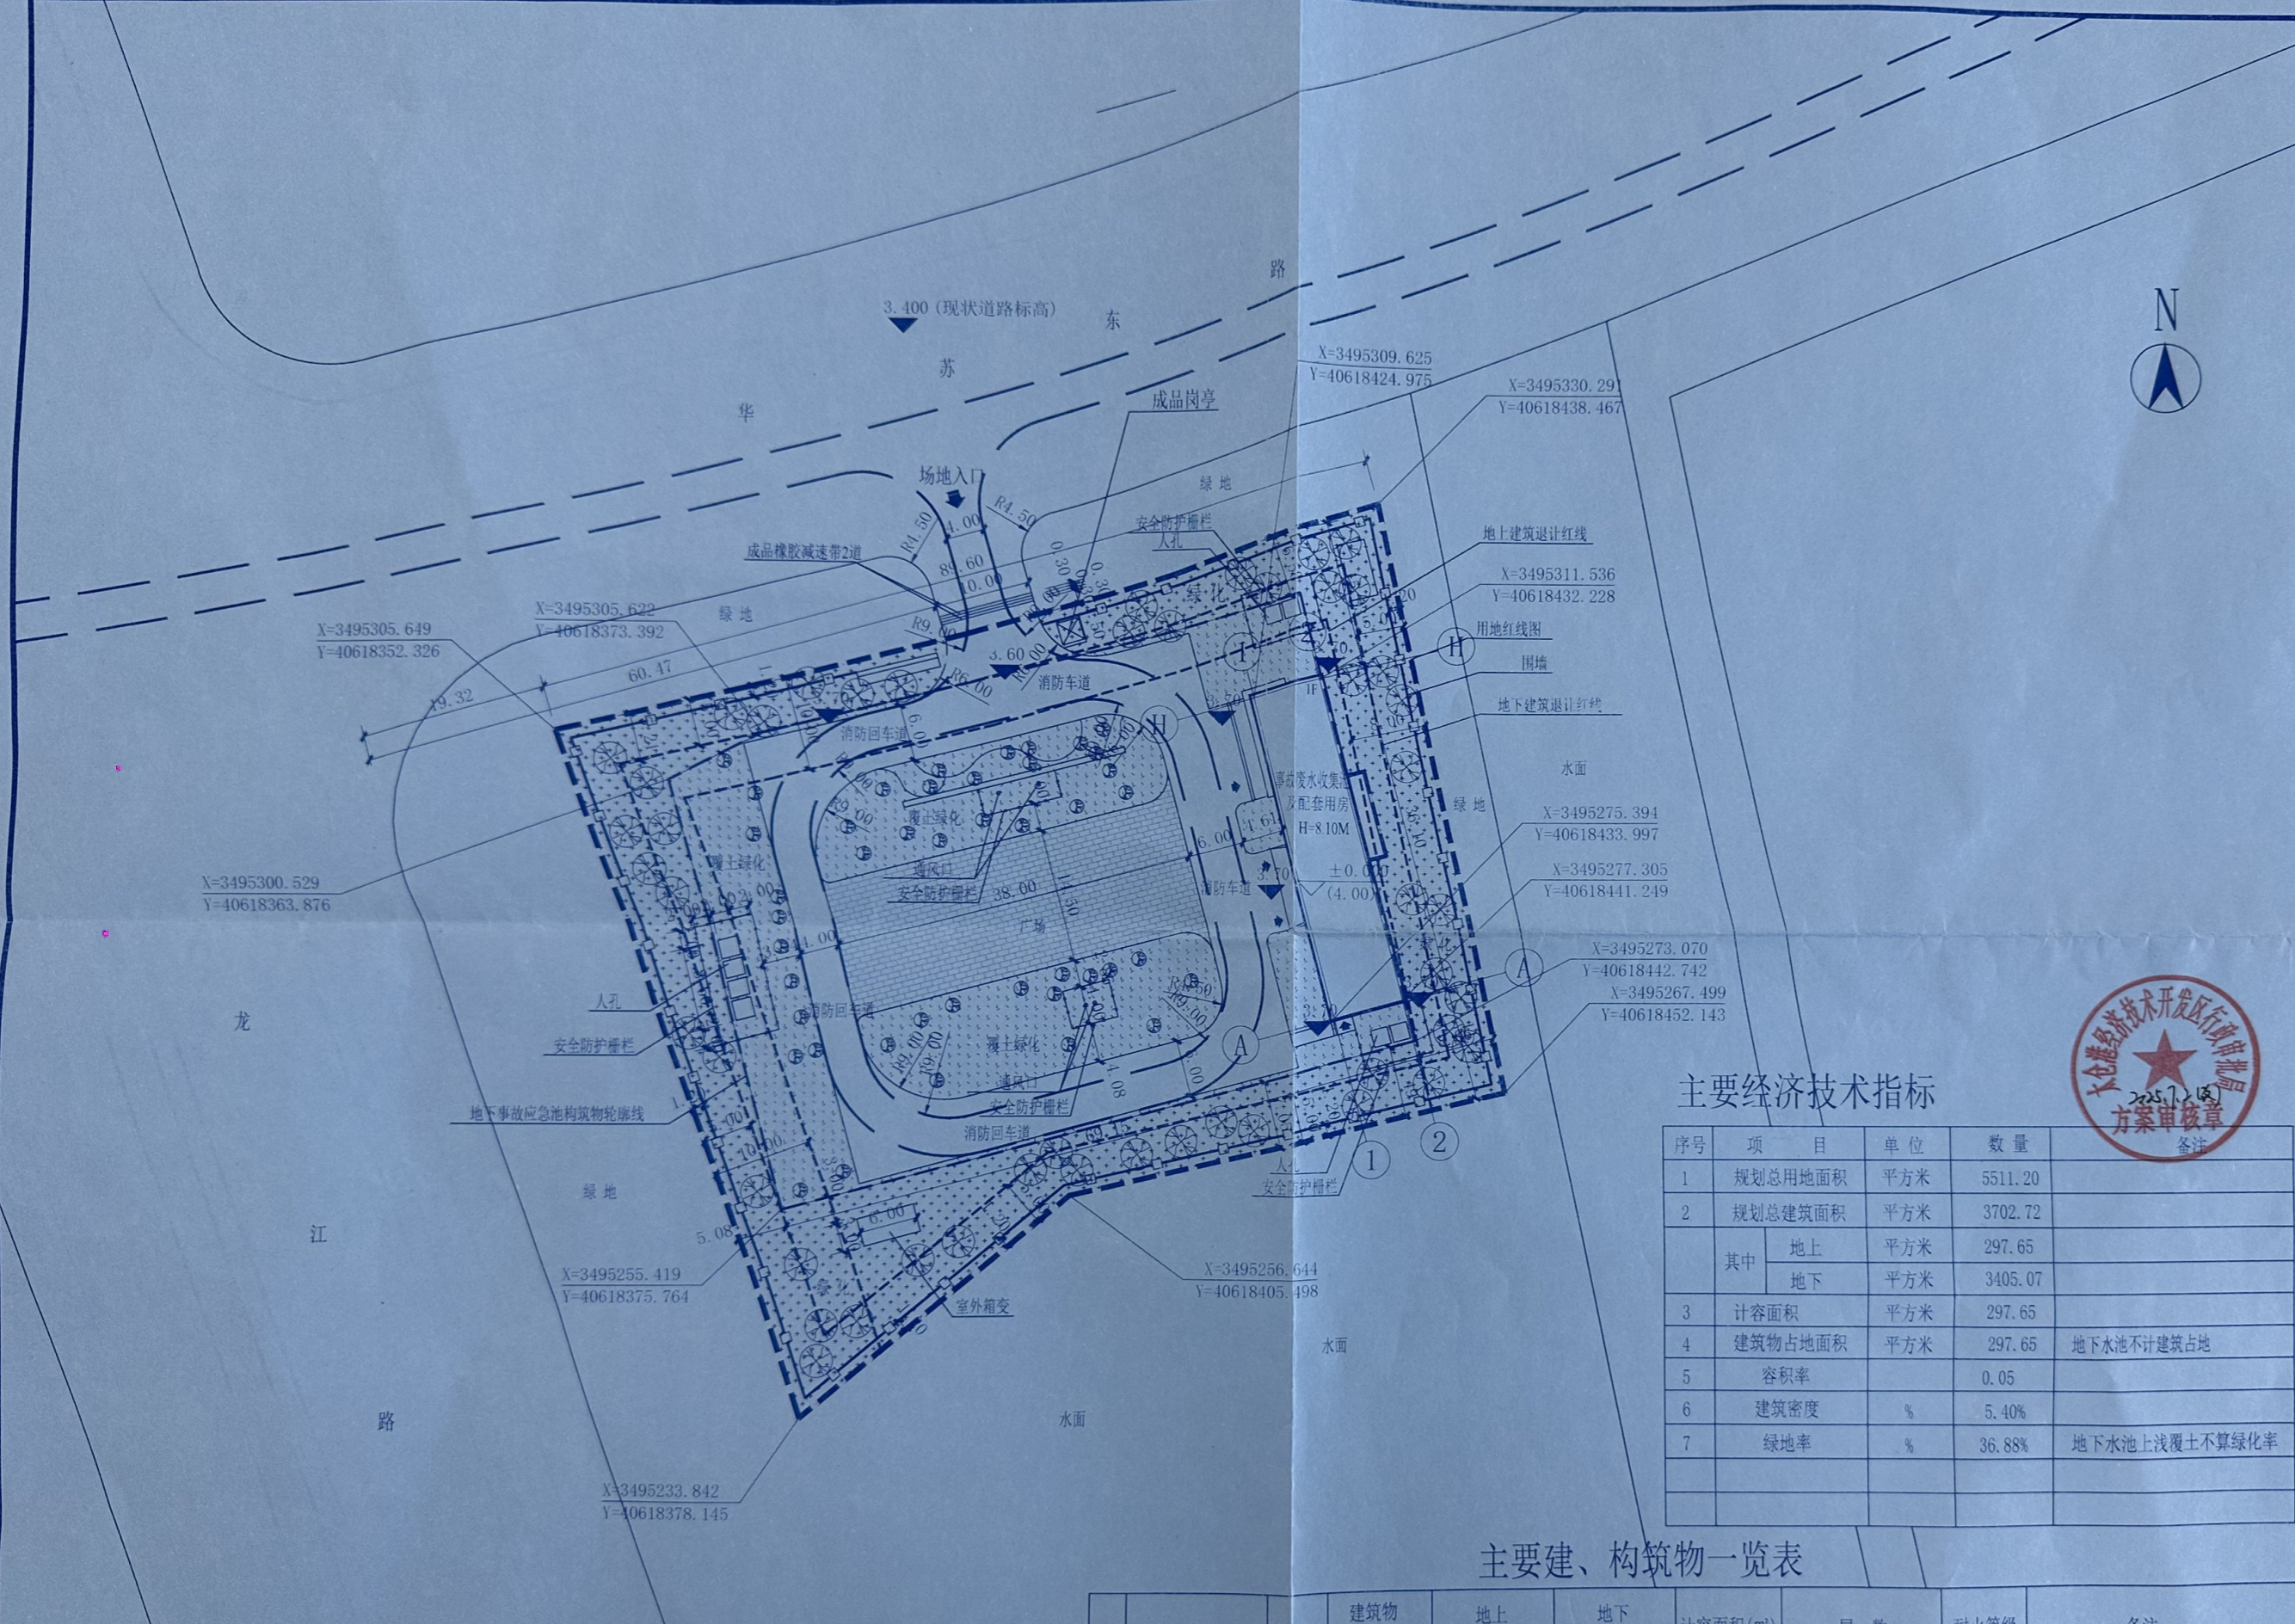

主要经济技术指标

序号	项 目	单 位	数 量	备 注
1	规划总用地面积	平方米	5511.20	
2	规划总建筑面积	平方米	3702.72	
	其中			
	地上	平方米	297.65	
	地下	平方米	3405.07	
3	计容面积	平方米	297.65	
4	建筑物占地面积	平方米	297.65	地下水池不计建筑占地
5	容积率		0.05	
6	建筑密度	%	5.40%	
7	绿地率	%	36.88%	地下水池上浅覆土不算绿化率

主要建、构筑物一览表

编号	名称	数量	建筑物占地面积(m²)	地上建筑面积(m²)	地下建筑面积(m²)	计容面积(m²)	层 数	耐火等级	备注
01	事故废水收集池及配套用房	1	297.65	297.65	3405.07	297.65	地上1层, 地下1层	二级	地下水池不计建筑占地, 不计容积率

总平面图定位图 1: 500

说明:

1. 本图尺寸单位以米计, 平面坐标系采用2000国家大地坐标系, 高程系统采用1985国家高程基准;
2. 图中所注坐标建筑物为轴线交叉点坐标, 地下水池为构筑物外墙角点坐标。

图 例	名 称	图 例	名 称
	征地红线		厂区围墙线
	建筑物		地下构筑物
	厂区道路		消防车道
	建筑物室内标高		场地标高
	厂区出入口		建筑出入口