


各防治分区水土流失防治措施工程量汇总表

防治分区	措施类型	工程量		结构形式	布设位置	实施时间	备注	
		主体	新增					
主体工程防治区	雨水管网	184m		HDPE管,管径为DN400	道路四周	20265~20266	主体已有/未实施	
		52m		HDPE管,管径为DN300	道路四周		主体已有/未实施	
		21m		HDPE管,管径为DN200	道路四周		主体已有/未实施	
	土地整治	0.20hm ²		土地平整、土方改良	绿化区域	20267~20268	主体已有/未实施	
	雨水花园	108m ²		/	项目北侧	20267~20268	主体已有/未实施	
	下沉式绿地	748.25m ²		/	绿化区域	20267~20268	主体已有/未实施	
	透水铺装	555.16m ²		透水砖	项目中央	20265~20266	主体已有/未实施	
	调蓄池	69.24m ³		/	项目北侧	20265	主体已有/未实施	
	植物措施	综合绿化	0.20hm ²		草、灌、树结合	绿化区域	20267~20268	主体已有/未实施
		截水沟	248m		φ300PVC管	基坑四周	2025.9	主体已有/已实施
	临时措施	洗车平台	1座		钢结构,尺寸为2.3*3.7*1.2m	施工出入口	2025.9	主体已有/已实施
		临时沉沙池	1座		砖砌三级沉沙池,沉沙池尺寸为3.0*2.0*1.0m	洗车平台南侧	2025.9	主体已有/未实施
		防尘网苫盖	0.15hm ²	0.40hm ²	6针防尘网,重量不低于80g/m ²	施工中裸露地表	2025.9~20268	主体已有/已实施方案新增/未实施
		钢板铺垫	0.09hm ²		钢结构,尺寸为6m*1.5m*0.01m	施工道路	2025.9	主体已有/已实施
工程措施		土地整治		0.03hm ²	/	项目东侧生产区	2026.7	方案新增/未实施
施工生产办公防治区	临时措施	播撒草籽		0.03hm ²	/	项目东侧生产区	2026.7	方案新增/未实施
		防尘网苫盖		0.03hm ²	6针防尘网,重量不低于80g/m ²	施工中裸露地表	2026.7	方案新增/未实施

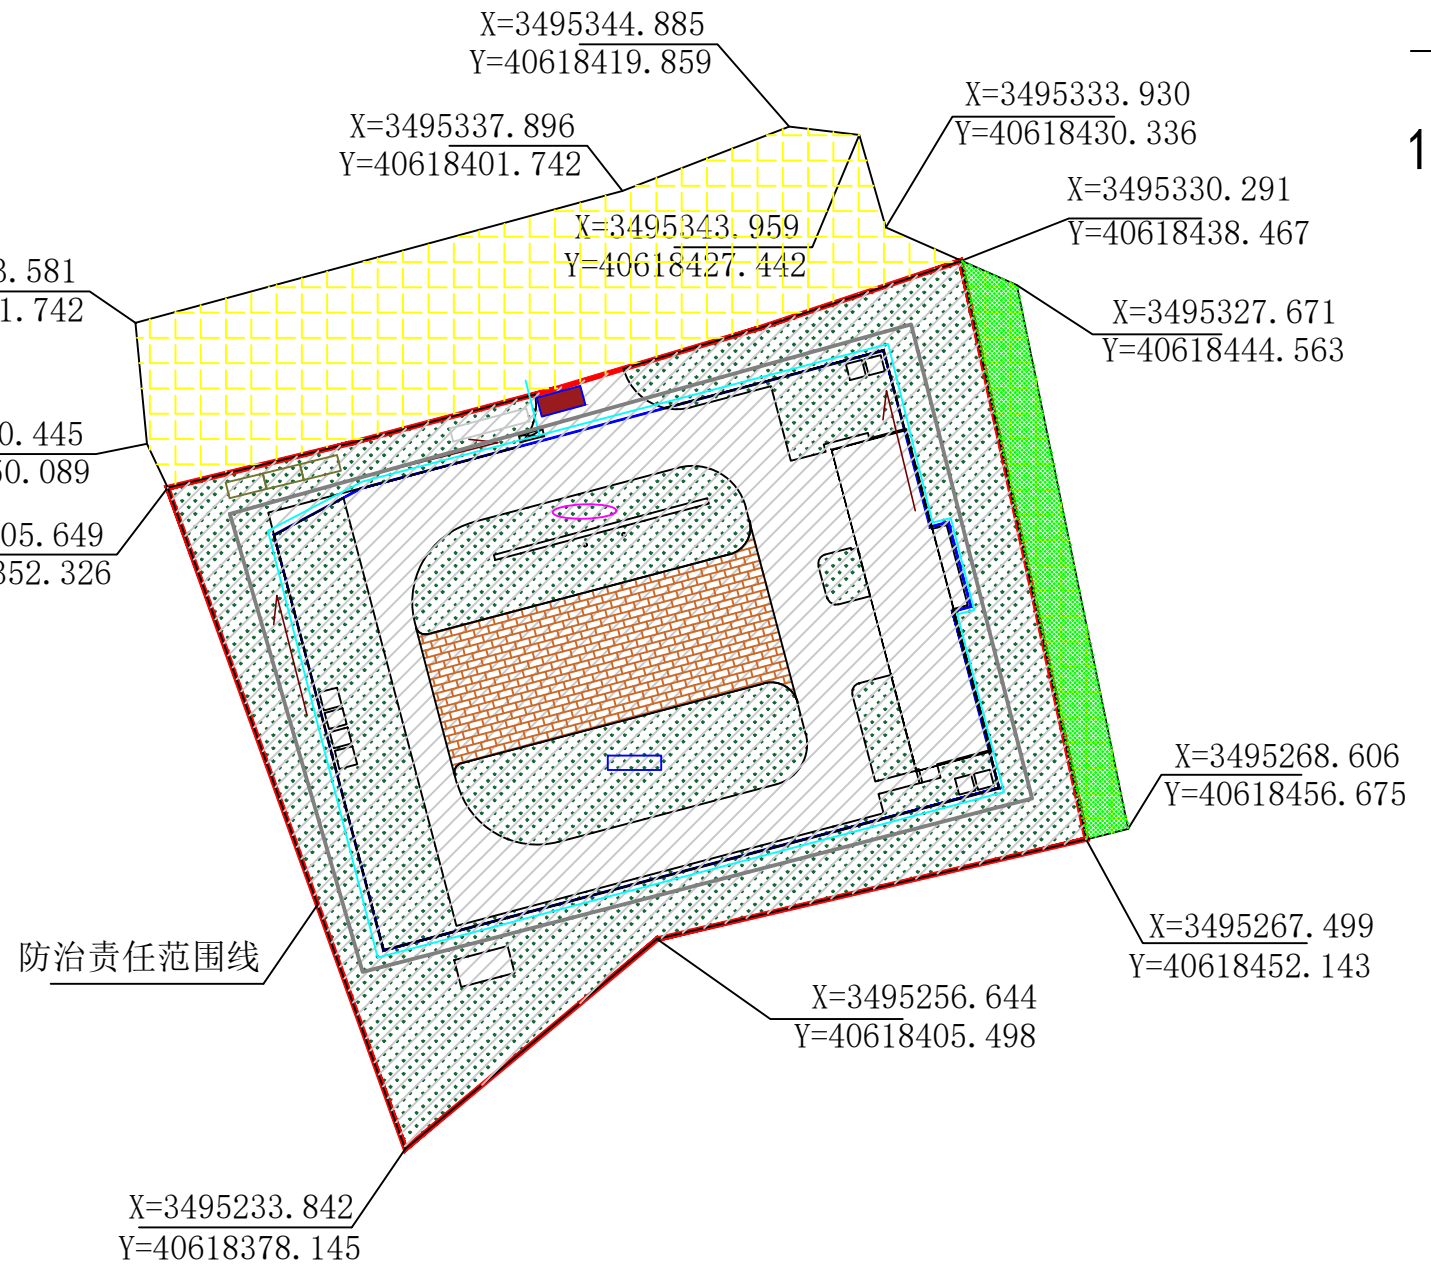

图例

- 防治责任范围线
- 主体工程防治区
- 施工生产办公防治区
- 沉沙池
- 洗车平台
- 截水沟
- 水流方向
- 播撒草籽
- 雨水花园
- 透水铺装
- 下沉式绿地
- 调蓄池
- 钢板铺垫

昆山市尚辰工程咨询有限公司					
批准	张建刚		太仓化安环境建设有限公司建设化工园区突发水污染三级防控体系提升改造项目	初设	设计
核定	冯如安			水土保持	部分
审查	王实甫		分区防治措施总体布局图		
校核	尚欣欣				
设计	王博				
制图	王博				
设计证号			比例	见图	日期
资质证号	水保方案(苏)字第20230019号		图号		2026年3月
					附图-6