
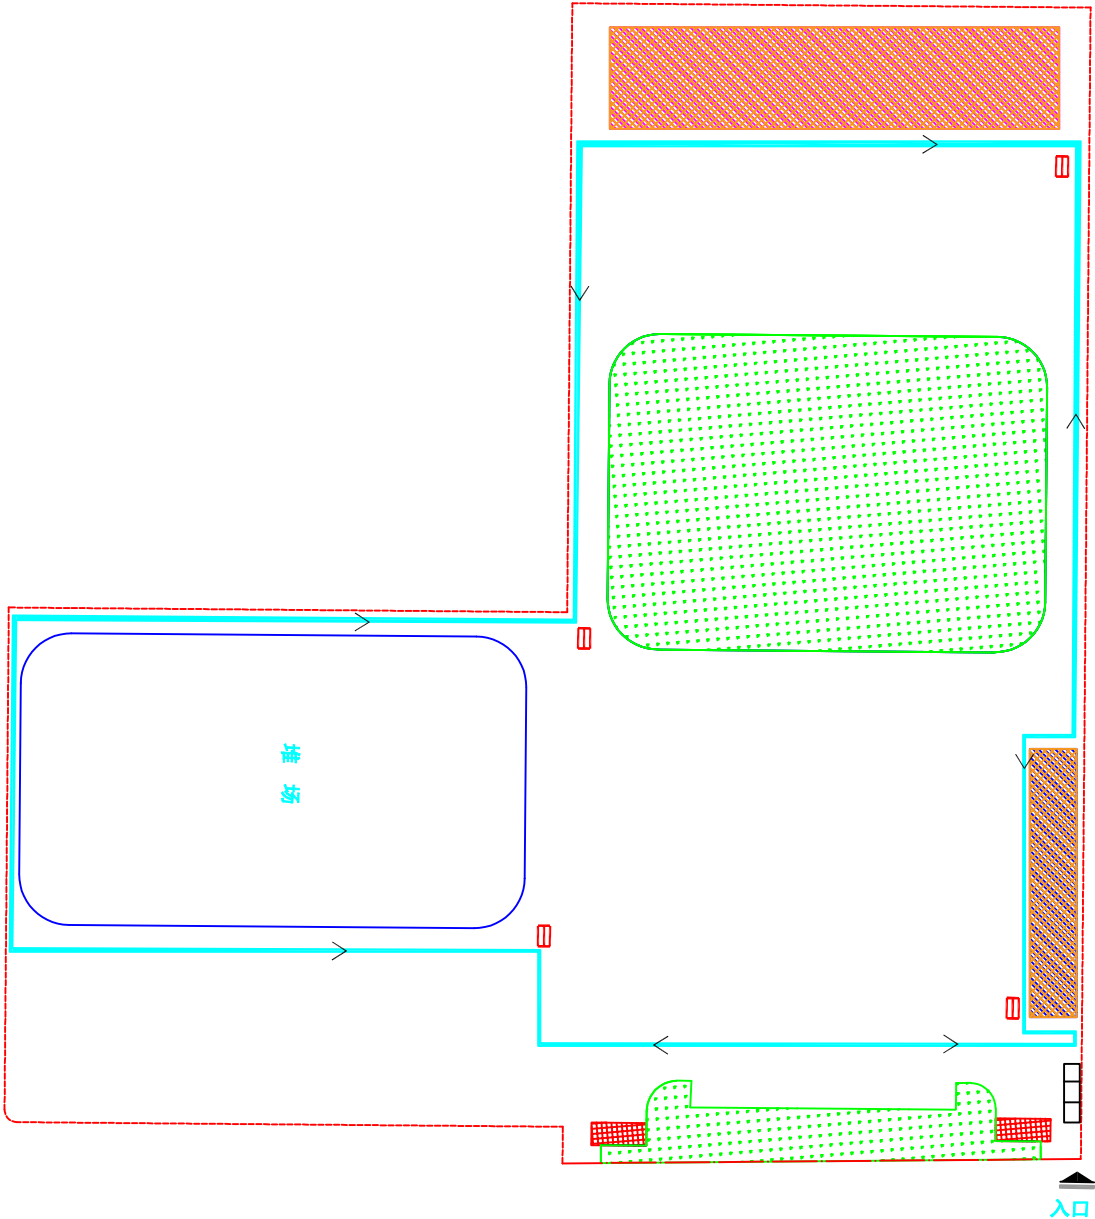


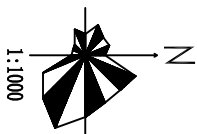

- 出入口

防治责任范围

建筑物

道路广场区

绿化区

堆场

施工生产生活区

临时堆土区

排水沟

沉沙池

密目网遮盖

洗车平台
- | 防治分区 | | 措施类型 | 防治措施 | 单位 | 工程量 | 措施性质 | 布设时间 |
|---------|------|------|-------|-----------------|------|------|---------------|
| 建筑物区 | 临时措施 | 工程措施 | 密目网遮盖 | hm ² | 0.01 | 主体已有 | 2022.3~2022.4 |
| | | | 雨水管线 | m | 540 | 主体已有 | 2022.4~2022.5 |
| | 临时措施 | 临时措施 | 透水砖铺装 | m ² | 1500 | 主体已有 | 2022.5~2022.6 |
| | | | 洗车平台 | 座 | 1 | 主体已有 | 2022.2 |
| 道路硬化区 | 临时措施 | 临时措施 | 密目网遮盖 | hm ² | 3.53 | 主体已有 | 2022.4~2022.5 |
| | | | 临时排水沟 | m | 936 | 主体已有 | 2022.4~2022.5 |
| | 临时措施 | 临时措施 | 沉沙池 | 座 | 2 | 主体已有 | 2022.5~2022.6 |
| | | | 土地整治 | hm ² | 1.01 | 主体已有 | 2022.8 |
| 绿化区 | 工程措施 | 植物措施 | 综合绿化 | hm ² | 1.01 | 主体已有 | 2022.7~2022.8 |
| | | | 密目网遮盖 | hm ² | 1.01 | 主体已有 | 2022.7~2022.8 |
| | 临时措施 | 临时措施 | 密目网遮盖 | hm ² | 0.43 | 方案新增 | 2022.4~2022.5 |
| | | | 临时排水沟 | m | 257 | 方案新增 | 2022.4~2022.5 |
| 临时堆土区 | 临时措施 | 临时措施 | 沉沙池 | 座 | 1 | 方案新增 | 2022.5~2022.6 |
| | | | 编织袋拦挡 | m ² | 164 | 方案新增 | 2022.4~2022.5 |
| | 临时措施 | 临时措施 | 密目网遮盖 | hm ² | 0.12 | 方案新增 | 2022.4~2022.5 |
| | | | 临时排水沟 | m | 126 | 方案新增 | 2022.4~2022.5 |
| 施工生产生活区 | | 临时措施 | 沉沙池 | 座 | 1 | 方案新增 | 2022.5~2022.6 |
- | | | | | | | | |
|---------------|-----|-----|-----------------------------|--------|----|---------|------|
| 太仓市恒润建设工程有限公司 | | | | | | | |
| 核定 | 徐立新 | | 苏州新宝山供应链管理有限公司新建年产10万吨开平板项目 | | | | 水保部分 |
| 审查 | 徐进泉 | | | | | | |
| 校核 | 杨鹏 | | | | | | |
| 设计 | 秦家辉 | | | | | | |
| 制图 | 徐立新 | | | | | | |
| 描图 | | CAD | | | | | |
| 设计证号 | | | 比例 | 1:1000 | 日期 | 2022年1月 | |
| 资质证号 | | | 图号 | 附图-07 | | | |
- 水土流失防治措施布局图