


防治分区	措施类型	防治措施	单位	工程量	结构形式	布设位置	实施时段	措施类型
建筑物防治区	临时措施	密目网苫盖	m²	8900	800目/100cm²	裸露地表	2025.01	主体已有
		雨水管网	m	186	HDPE，管径DN300~500	道路边侧	2026.1~2	主体已有
道路及配套 设施防治区	工程措施	透水铺装	m²	968	透水混凝土	地面停车位	2026.1~2	主体已有
		雨水回用设施	m³	200	PP模块雨水收集池	道路下方	2026.1~2	主体已有
		临时排水沟	m	200	砖砌矩形，规格0.3×0.3m	场地周边	2025.01	主体已有
	临时措施	沉沙池	座	1	砖砌三级沉沙池， 单个池体尺寸2m×1.5m×1m	排水出口	2025.01	主体已有
		洗车平台	座	1	采用混凝土结构，洗车台长 13.0m，宽3.5m	出入口	2025.01	主体已有
		密目网苫盖	m²	9400	800目/100cm²	裸露地表	2026.4~5	方案新增
绿化防治区	工程措施	土地整治	hm²	0.16	场地平整、综合平整	绿化区	2026.3	主体已有
	植物措施	景观绿化	hm²	0.16	乔灌木绿化	绿化区	2026.3	主体已有
	临时措施	密目网苫盖	m²	1600	800目/100cm²	裸露地表	2026.3	方案新增

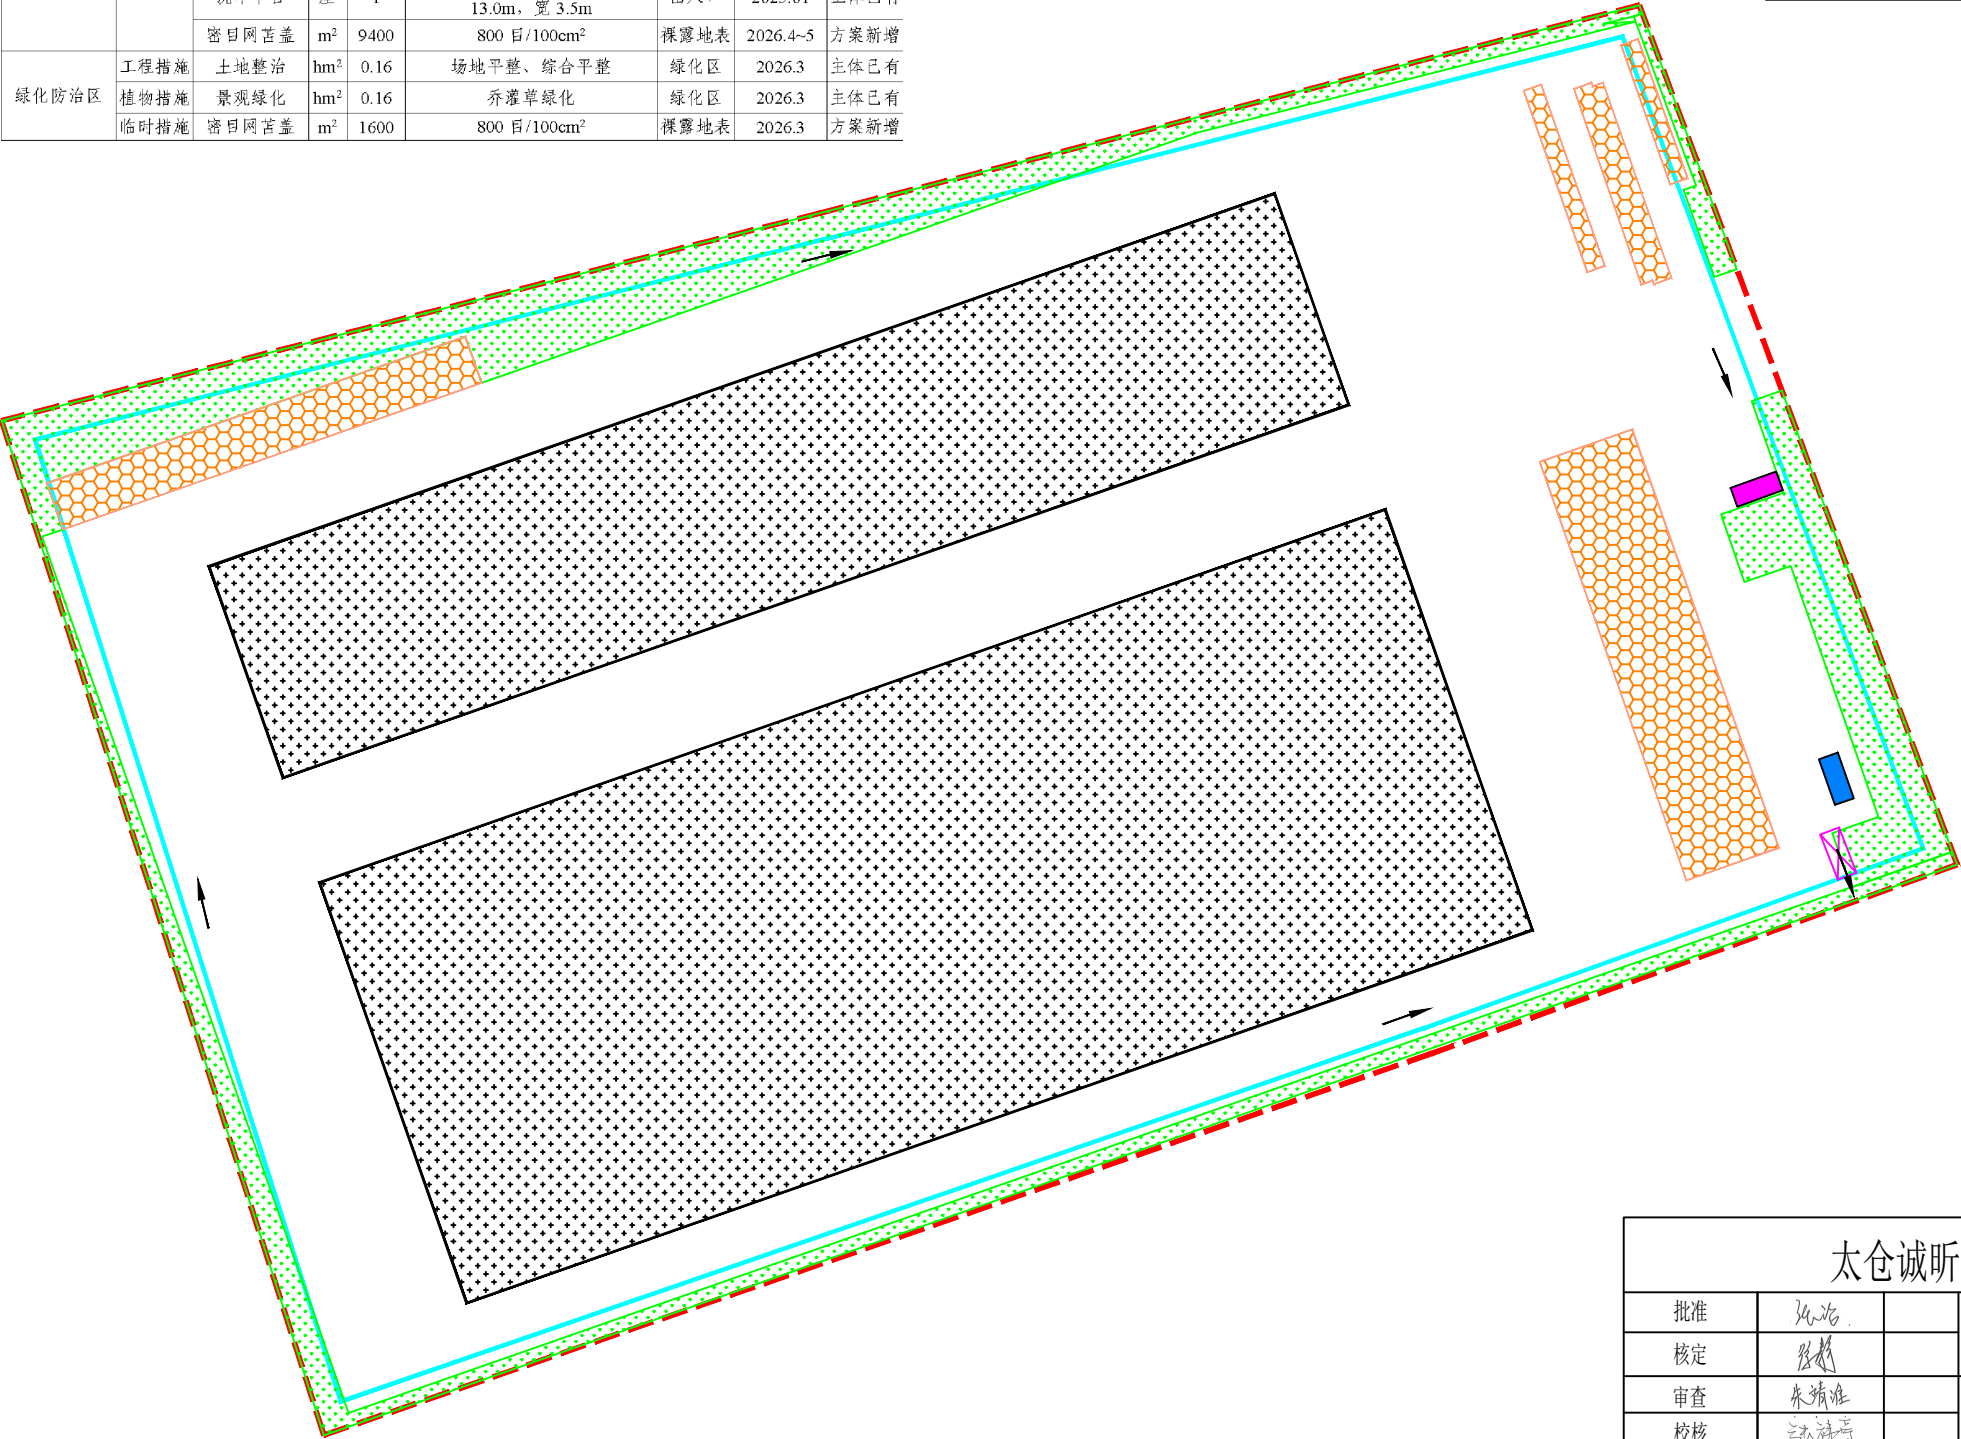

图例

建筑物防治区

道路及配套
设施防治区

用地红线

沉沙池

水流方向

监测点

绿化防治区

施工生产
生活防治区

洗车平台

透水铺装

地下室轮廓线

临时排水沟

雨水回用设施

N

1:1000

太仓诚昕工程项目管理有限公司							
批准	张治		禹智天工（苏州）环境科技有限公司新建年产 73套环保设备项目		初 设	设计	
核定	张彪				水土保持	部分	
审查	朱娟娟		分区防治措施总体布局图（含监测点位）				
校核	张永祥						
设计	张永祥						
制图	张彪						
设计证号			比例	见图	日期	2026年1月	
资质证号			图号	附图5			