



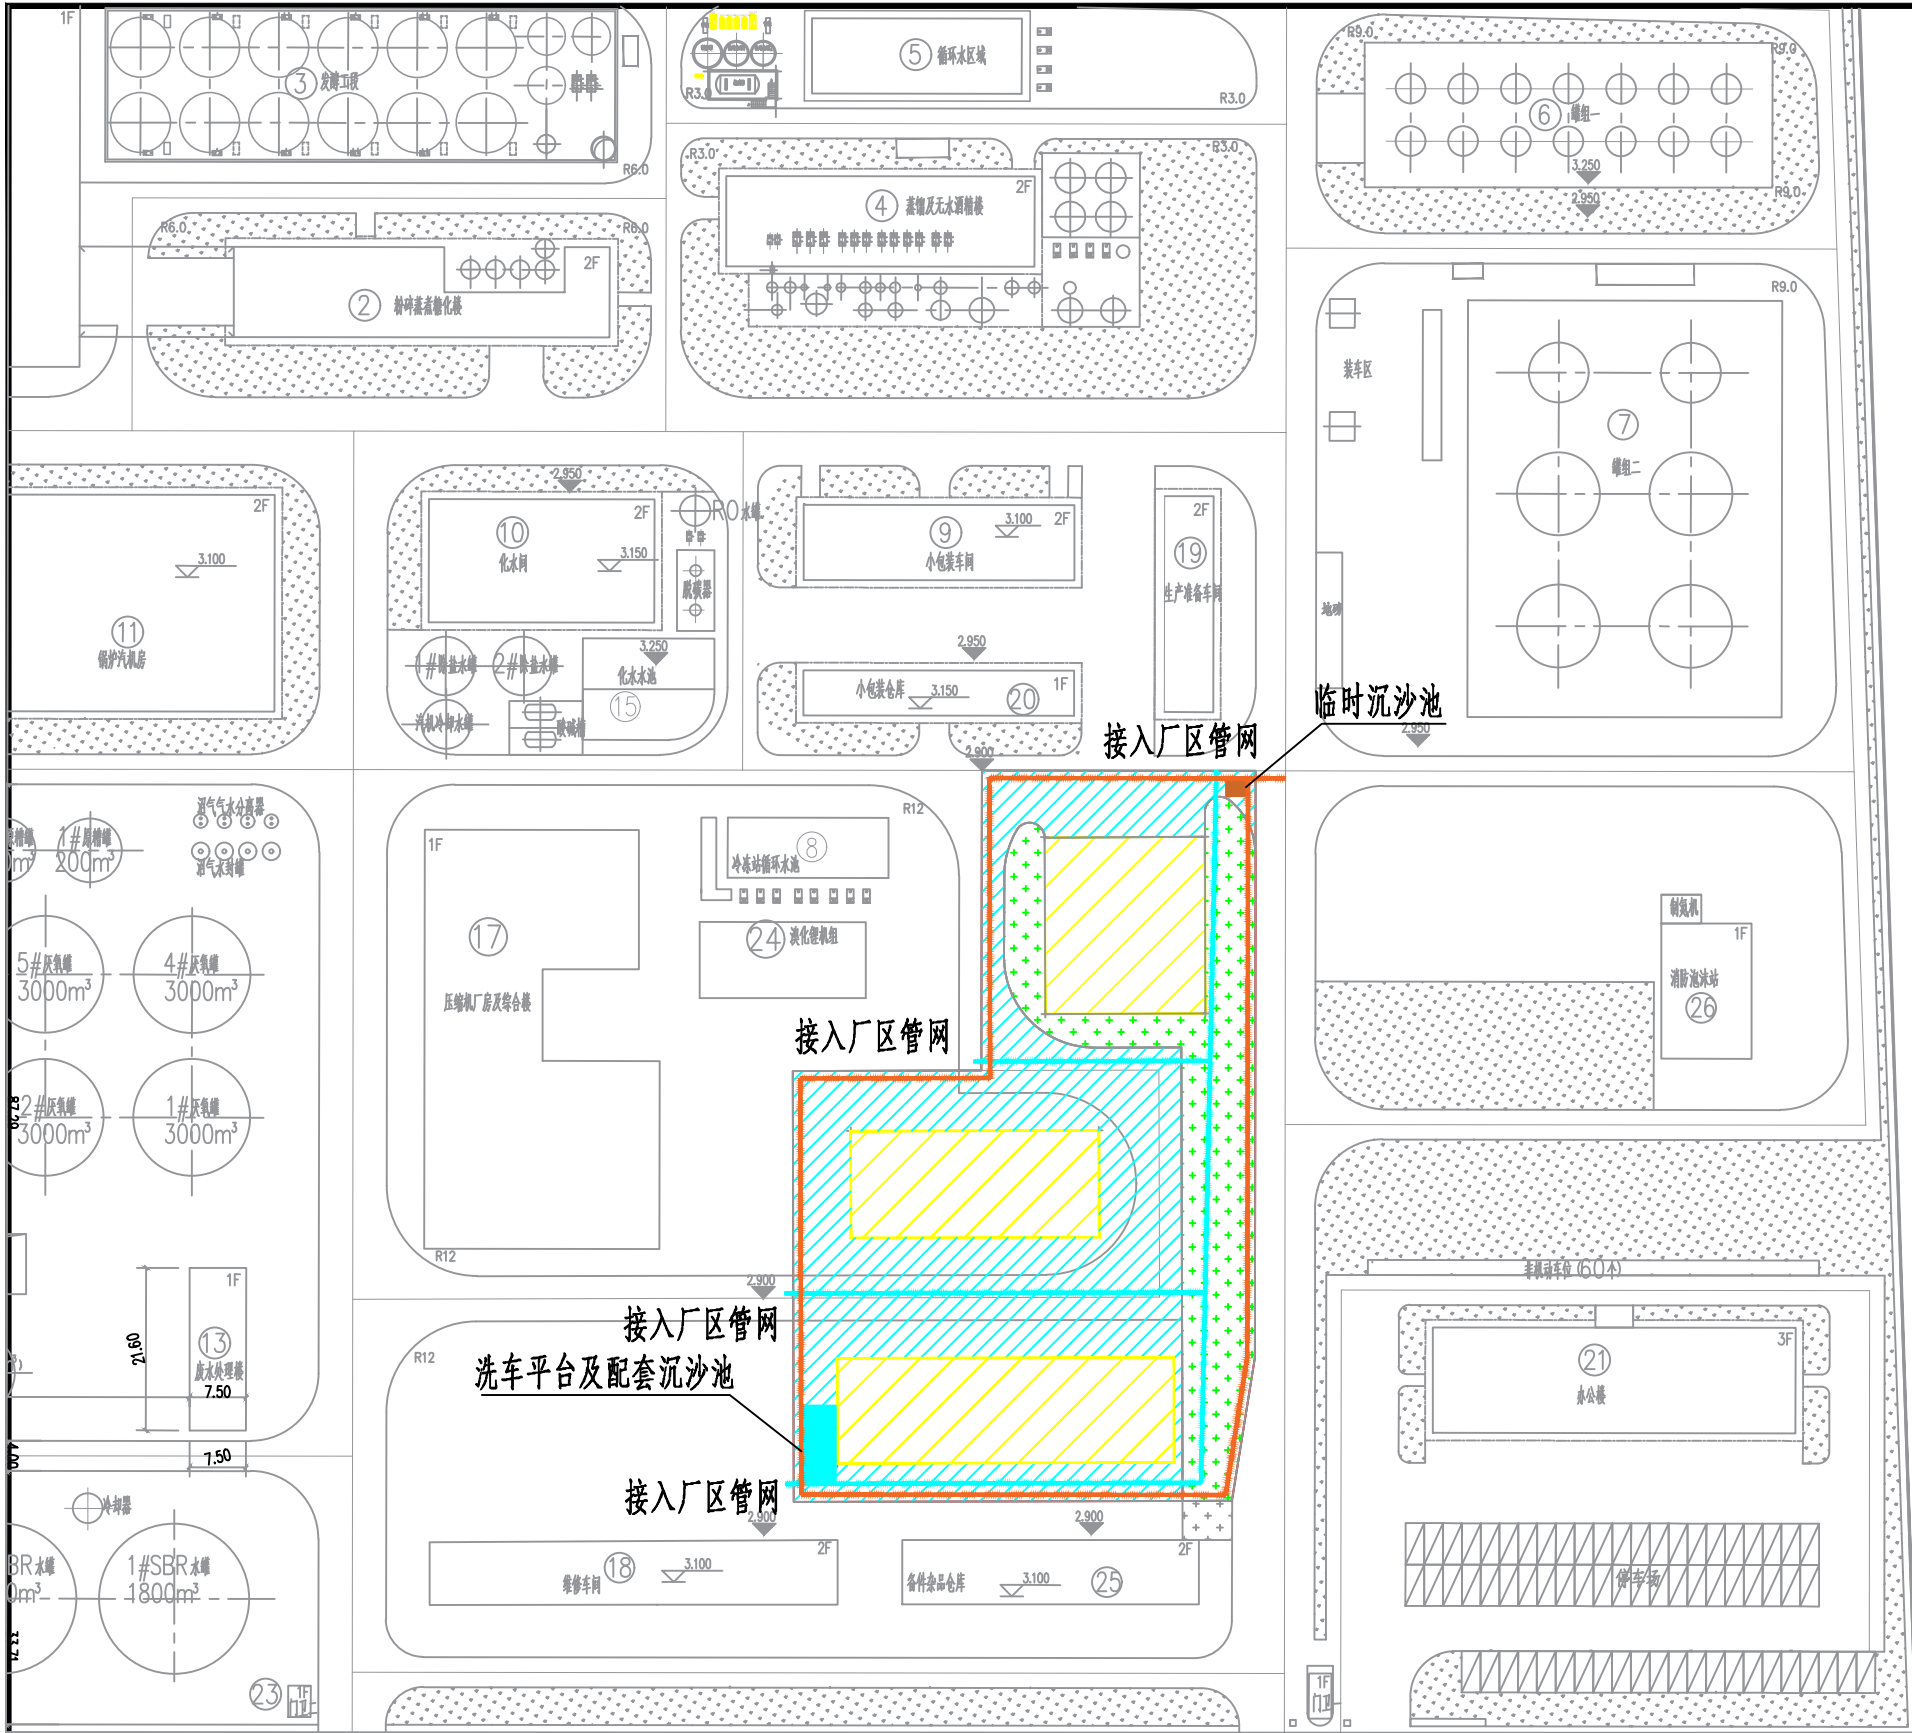

水土保持措施工程数量表


分区	措施类型	措施名称	结构形式	布设位置	实施时段	工程量
建筑物防治区	临时措施	临时苫盖	6 针防尘网	裸露地表	2026.8	0.16hm ²
道路及配套设施防治区	工程措施	雨排管网	DN400mm	沿道路周边	2026.12	385m
	临时措施	临时排水沟	0.3m*0.4m 矩形排水沟	沿道路周边	2026.8	315m
		沉沙池	3m*1.5m*1.5m	排水沟末端, 靠围墙	2026.8	1 座
		洗车平台	8m*4m	施工出入口	2026.8	1 座
绿化防治区	工程措施	土地整治	场地清理、平整	绿化区域	2026.12	0.10hm ²
		综合绿化	乔、灌、草相结合	绿化区域	2027.1	0.10hm ²
	临时措施	临时苫盖*	6 针防尘网	裸露地表	2026.8	0.10hm ²

图例

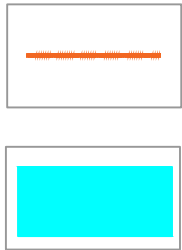


临时排水沟

洗车平台

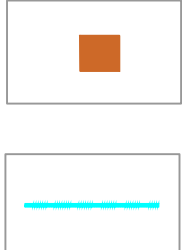

临时沉沙池

雨水管网

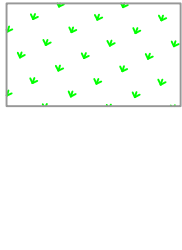

综合绿化

太仓诚昕工程项目管理有限公司

批准	张洁		太仓新太酒糖有限公司 新建危险品仓库和丙类仓库项目		可研设计	
核定	陈佳				水土保持部分	
审查	曹静娴		水土流失防治措施布置图			
校核	朱靖淮					
设计	徐静					
制图	徐静		比例	1:100	日期	2026.06
			图号	附图7		