


建	筑			暖	通				
结	构			电	气				
给	排	水							

总平面设计说明

1. 工程建设地点:本工程位于太仓市滨洋路西侧、华苏路以南
2. 本图坐标采用城市坐标系
3. 本工程采用85国家高程系
4. 图中尺寸均为米
5. 所有道路的转弯半径为6M.

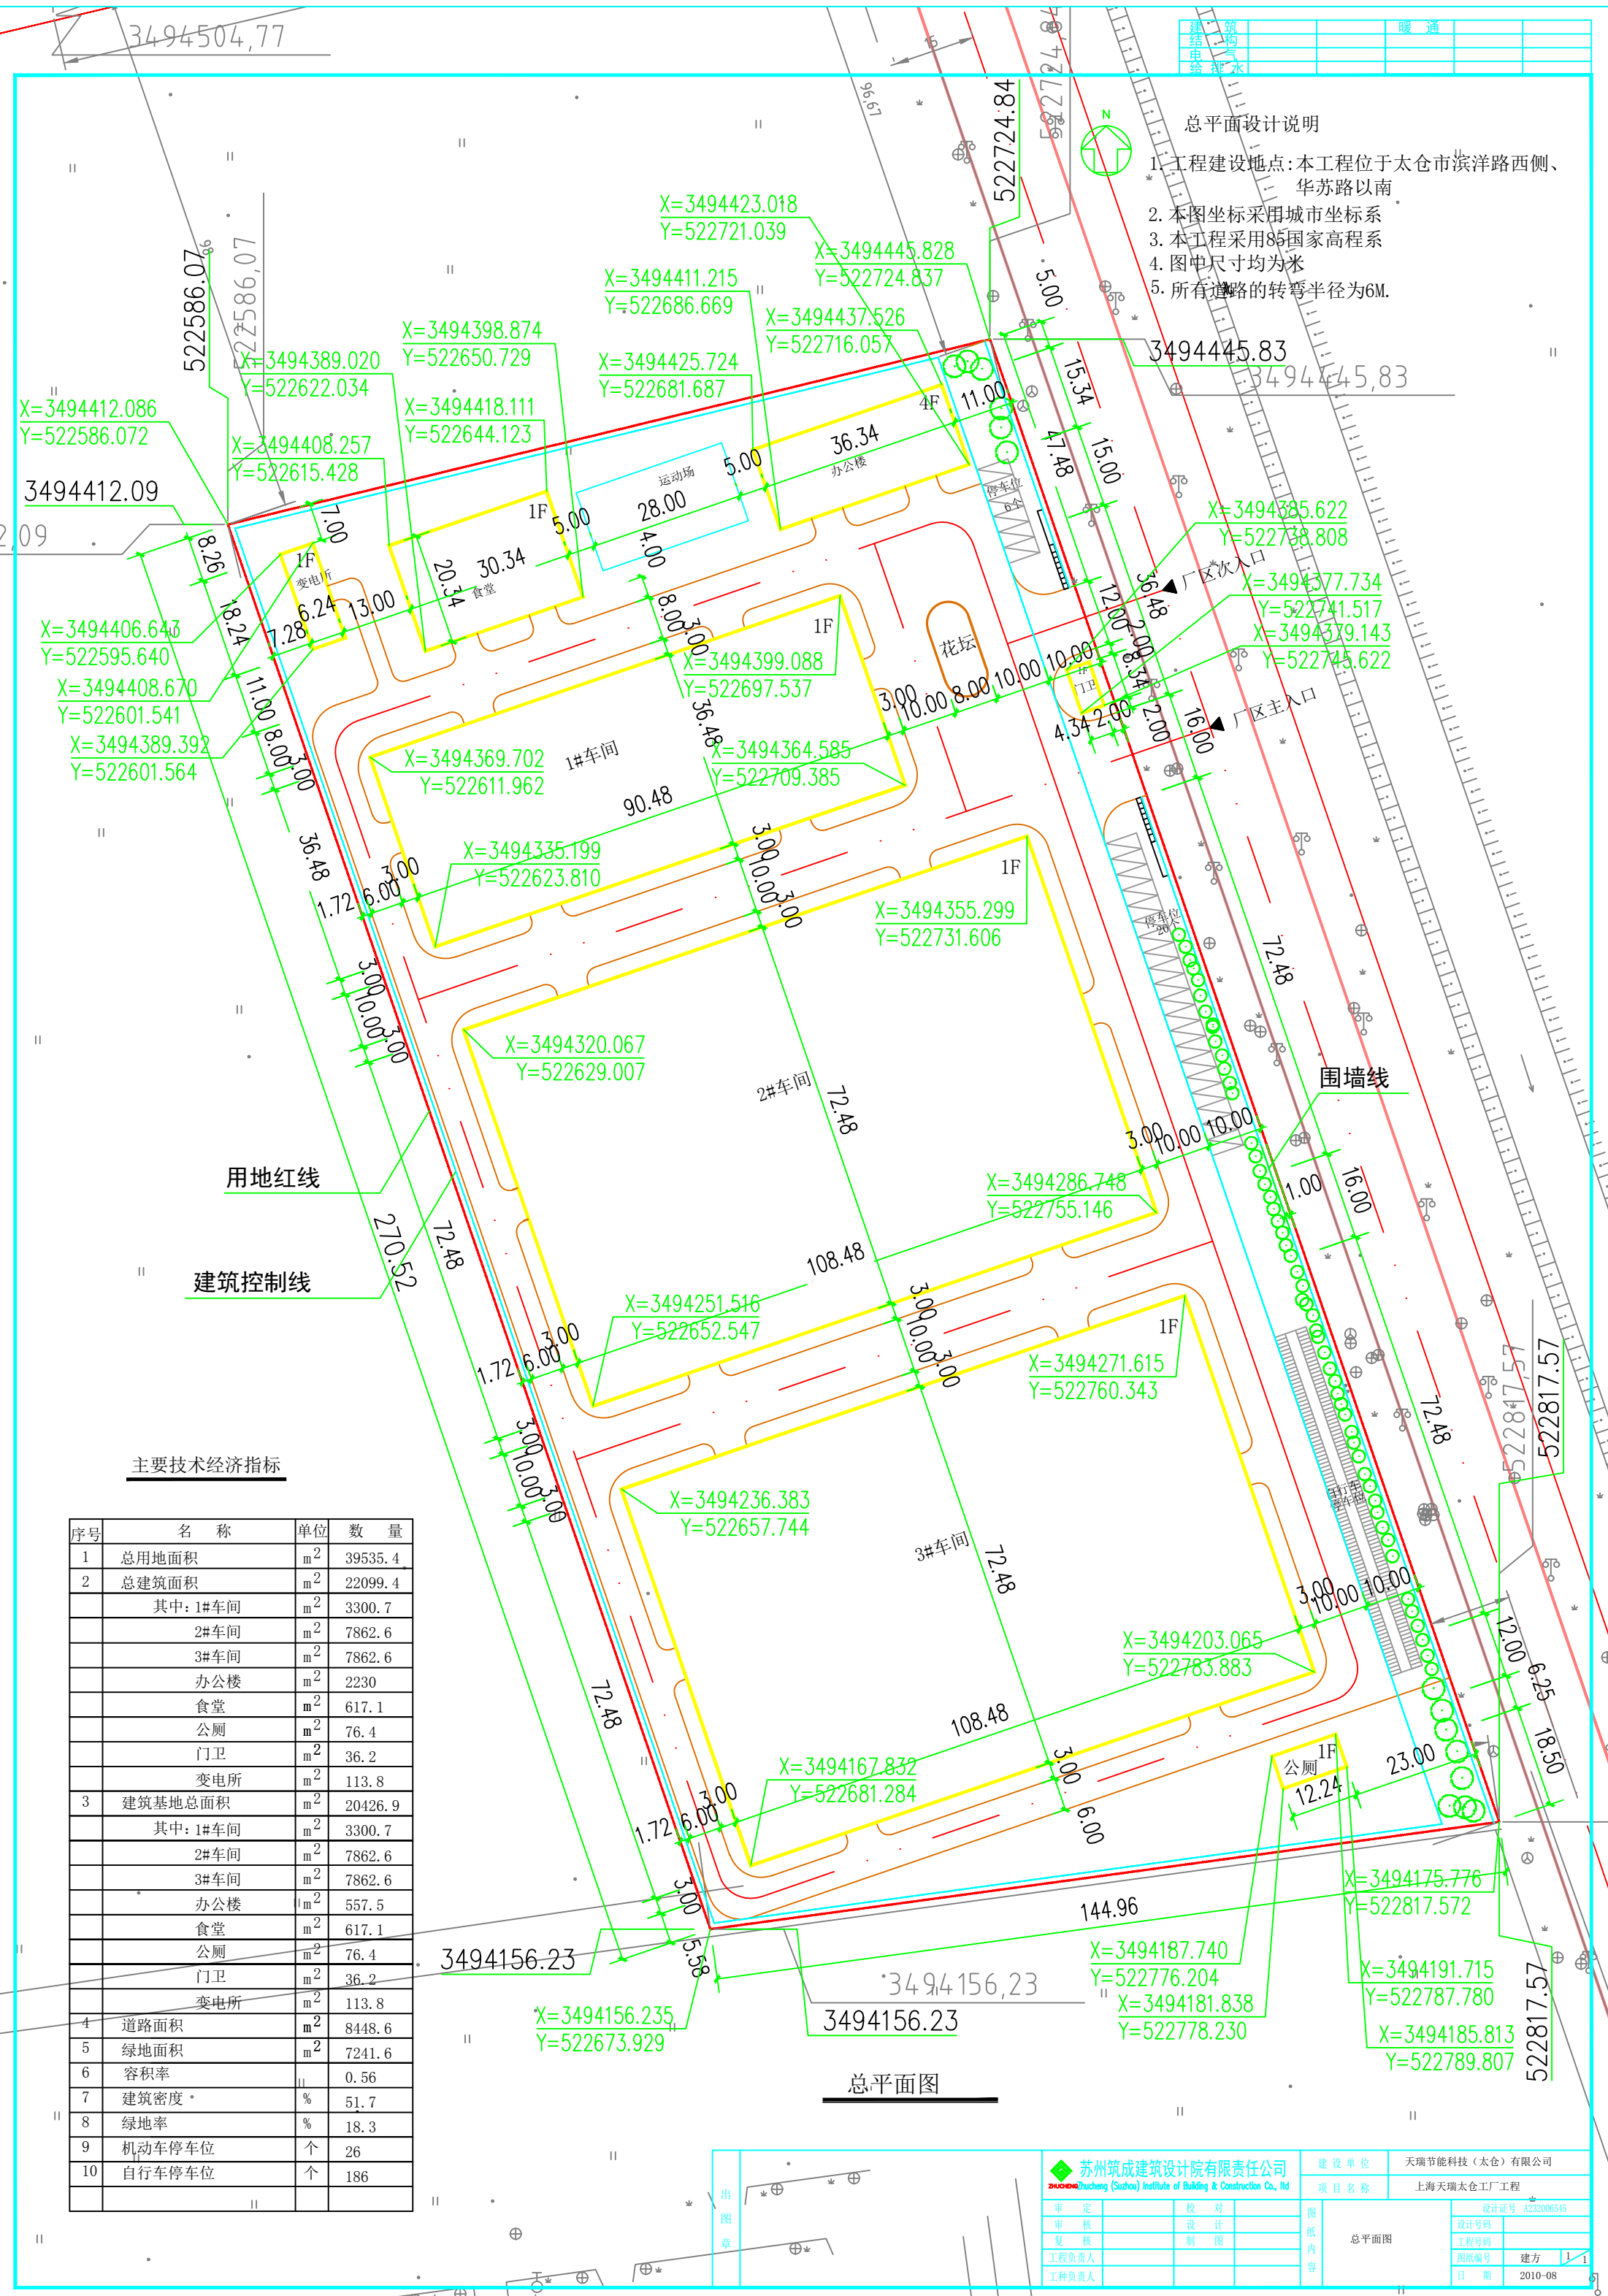

用地红线
建筑控制线

主要技术经济指标

序号	名 称	单位	数 量
1	总用地面积	m ²	39535.4
2	总建筑面积	m ²	22099.4
	其中: 1#车间	m ²	3300.7
	2#车间	m ²	7862.6
	3#车间	m ²	7862.6
	办公楼	m ²	2230
	食堂	m ²	617.1
	公厕	m ²	76.4
	门卫	m ²	36.2
	变电所	m ²	113.8
3	建筑基地总面积	m ²	20426.9
	其中: 1#车间	m ²	3300.7
	2#车间	m ²	7862.6
	3#车间	m ²	7862.6
	办公楼	m ²	557.5
	食堂	m ²	617.1
	公厕	m ²	76.4
	门卫	m ²	36.2
	变电所	m ²	113.8
4	道路面积	m ²	8448.6
5	绿地面积	m ²	7241.6
6	容积率		0.56
7	建筑密度	%	51.7
8	绿地率	%	18.3
9	机动车停车位	个	26
10	自行车停车位	个	186

总平面图

出图章			苏州筑成建筑设计院有限责任公司		建设单位	天瑞节能科技（太仓）有限公司					
			ZHUOCHENGZHUOCHENG (Suzhou) Institute of Building & Construction Co., Ltd		项目名称	上海天瑞太仓工厂工程					
			审 定		校 对		图 纸 内 容	总平面图	设计证号 A232006545		
			审 核		设 计				设计号码		
			复 核		制 图				工程号码		
			工程负责人						图纸编号	建 方	1/1
			工种负责人						日 期	2010-08	