


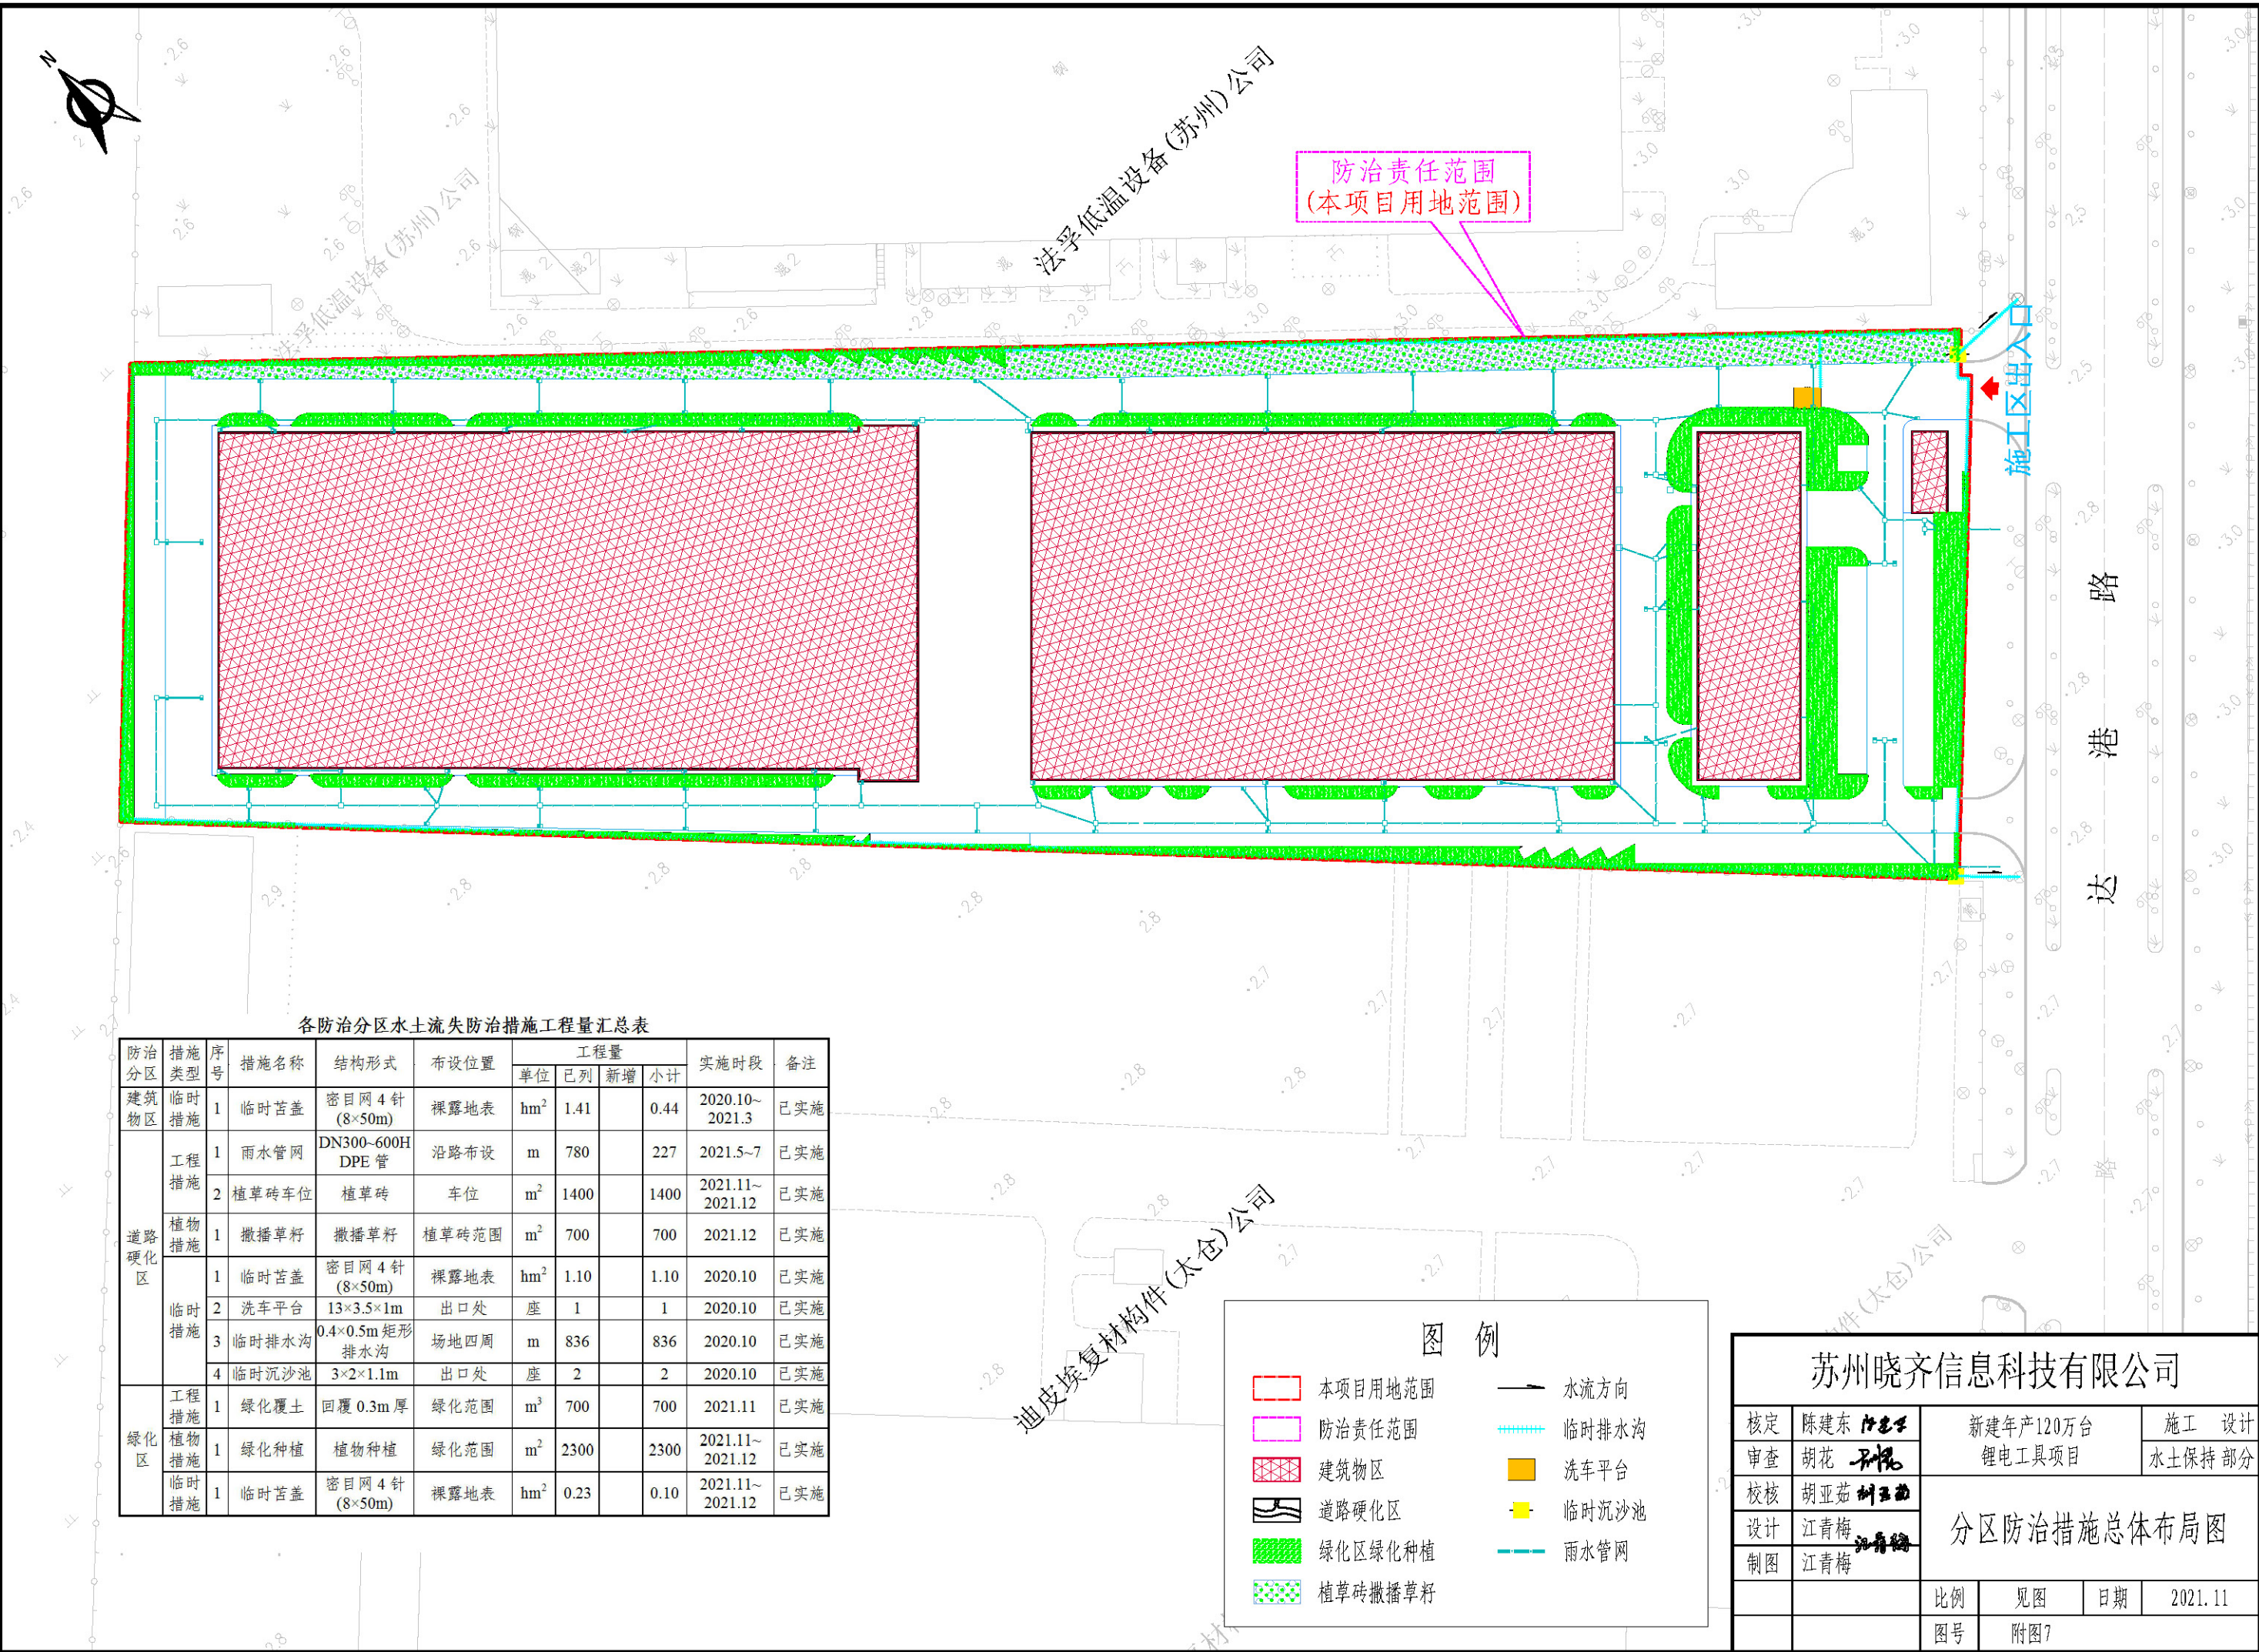

各防治分区水土流失防治措施工程量汇总表

防治分区	措施类型	序号	措施名称	结构形式	布设位置	工程量				实施时段	备注
						单位	已列	新增	小计		
建筑物区	临时措施	1	临时苫盖	密目网 4 针 (8×50m)	裸露地表	hm ²	1.41		0.44	2020.10~2021.3	已实施
	工程措施	1	雨水管网	DN300~600H DPE 管	沿路布设	m	780		227	2021.5~7	已实施
		2	植草砖车位	植草砖	车位	m ²	1400		1400	2021.11~2021.12	已实施
道路硬化区	植物措施	1	撒播草籽	撒播草籽	植草砖范围	m ²	700		700	2021.12	已实施
	临时措施	1	临时苫盖	密目网 4 针 (8×50m)	裸露地表	hm ²	1.10		1.10	2020.10	已实施
		2	洗车平台	13×3.5×1m	出口处	座	1		1	2020.10	已实施
		3	临时排水沟	0.4×0.5m 矩形排水沟	场地四周	m	836		836	2020.10	已实施
		4	临时沉沙池	3×2×1.1m	出口处	座	2		2	2020.10	已实施
	工程措施	1	绿化覆土	回覆 0.3m 厚	绿化范围	m ³	700		700	2021.11	已实施
绿化区	植物措施	1	绿化种植	植物种植	绿化范围	m ²	2300		2300	2021.11~2021.12	已实施
	临时措施	1	临时苫盖	密目网 4 针 (8×50m)	裸露地表	hm ²	0.23		0.10	2021.11~2021.12	已实施

图 例

本项目用地范围

防治责任范围

建筑物区

道路硬化区

绿化区绿化种植

植草砖撒播草籽

水流方向

临时排水沟

洗车平台

临时沉沙池

雨水管网

苏州晓齐信息科技有限公司						
核定	陈建东	新建年产120万台 锂电工具项目	施 工 设计			
审查	胡花		水土保持 部分			
校核	胡亚茹	分区防治措施总体布局图				
设计	江青梅					
制图	江青梅					
		比例	见图	日期	2021.11	
		图号	附图7			